


LEGENDA KONŠTRUKCIÍ

ČIERNA FARBA - JESTVUJÚCE A OŠŤAVAJÚCE KONŠTRUKCIE

ČERVENÁ FARBA - NOVÉ KONŠTRUKCIE

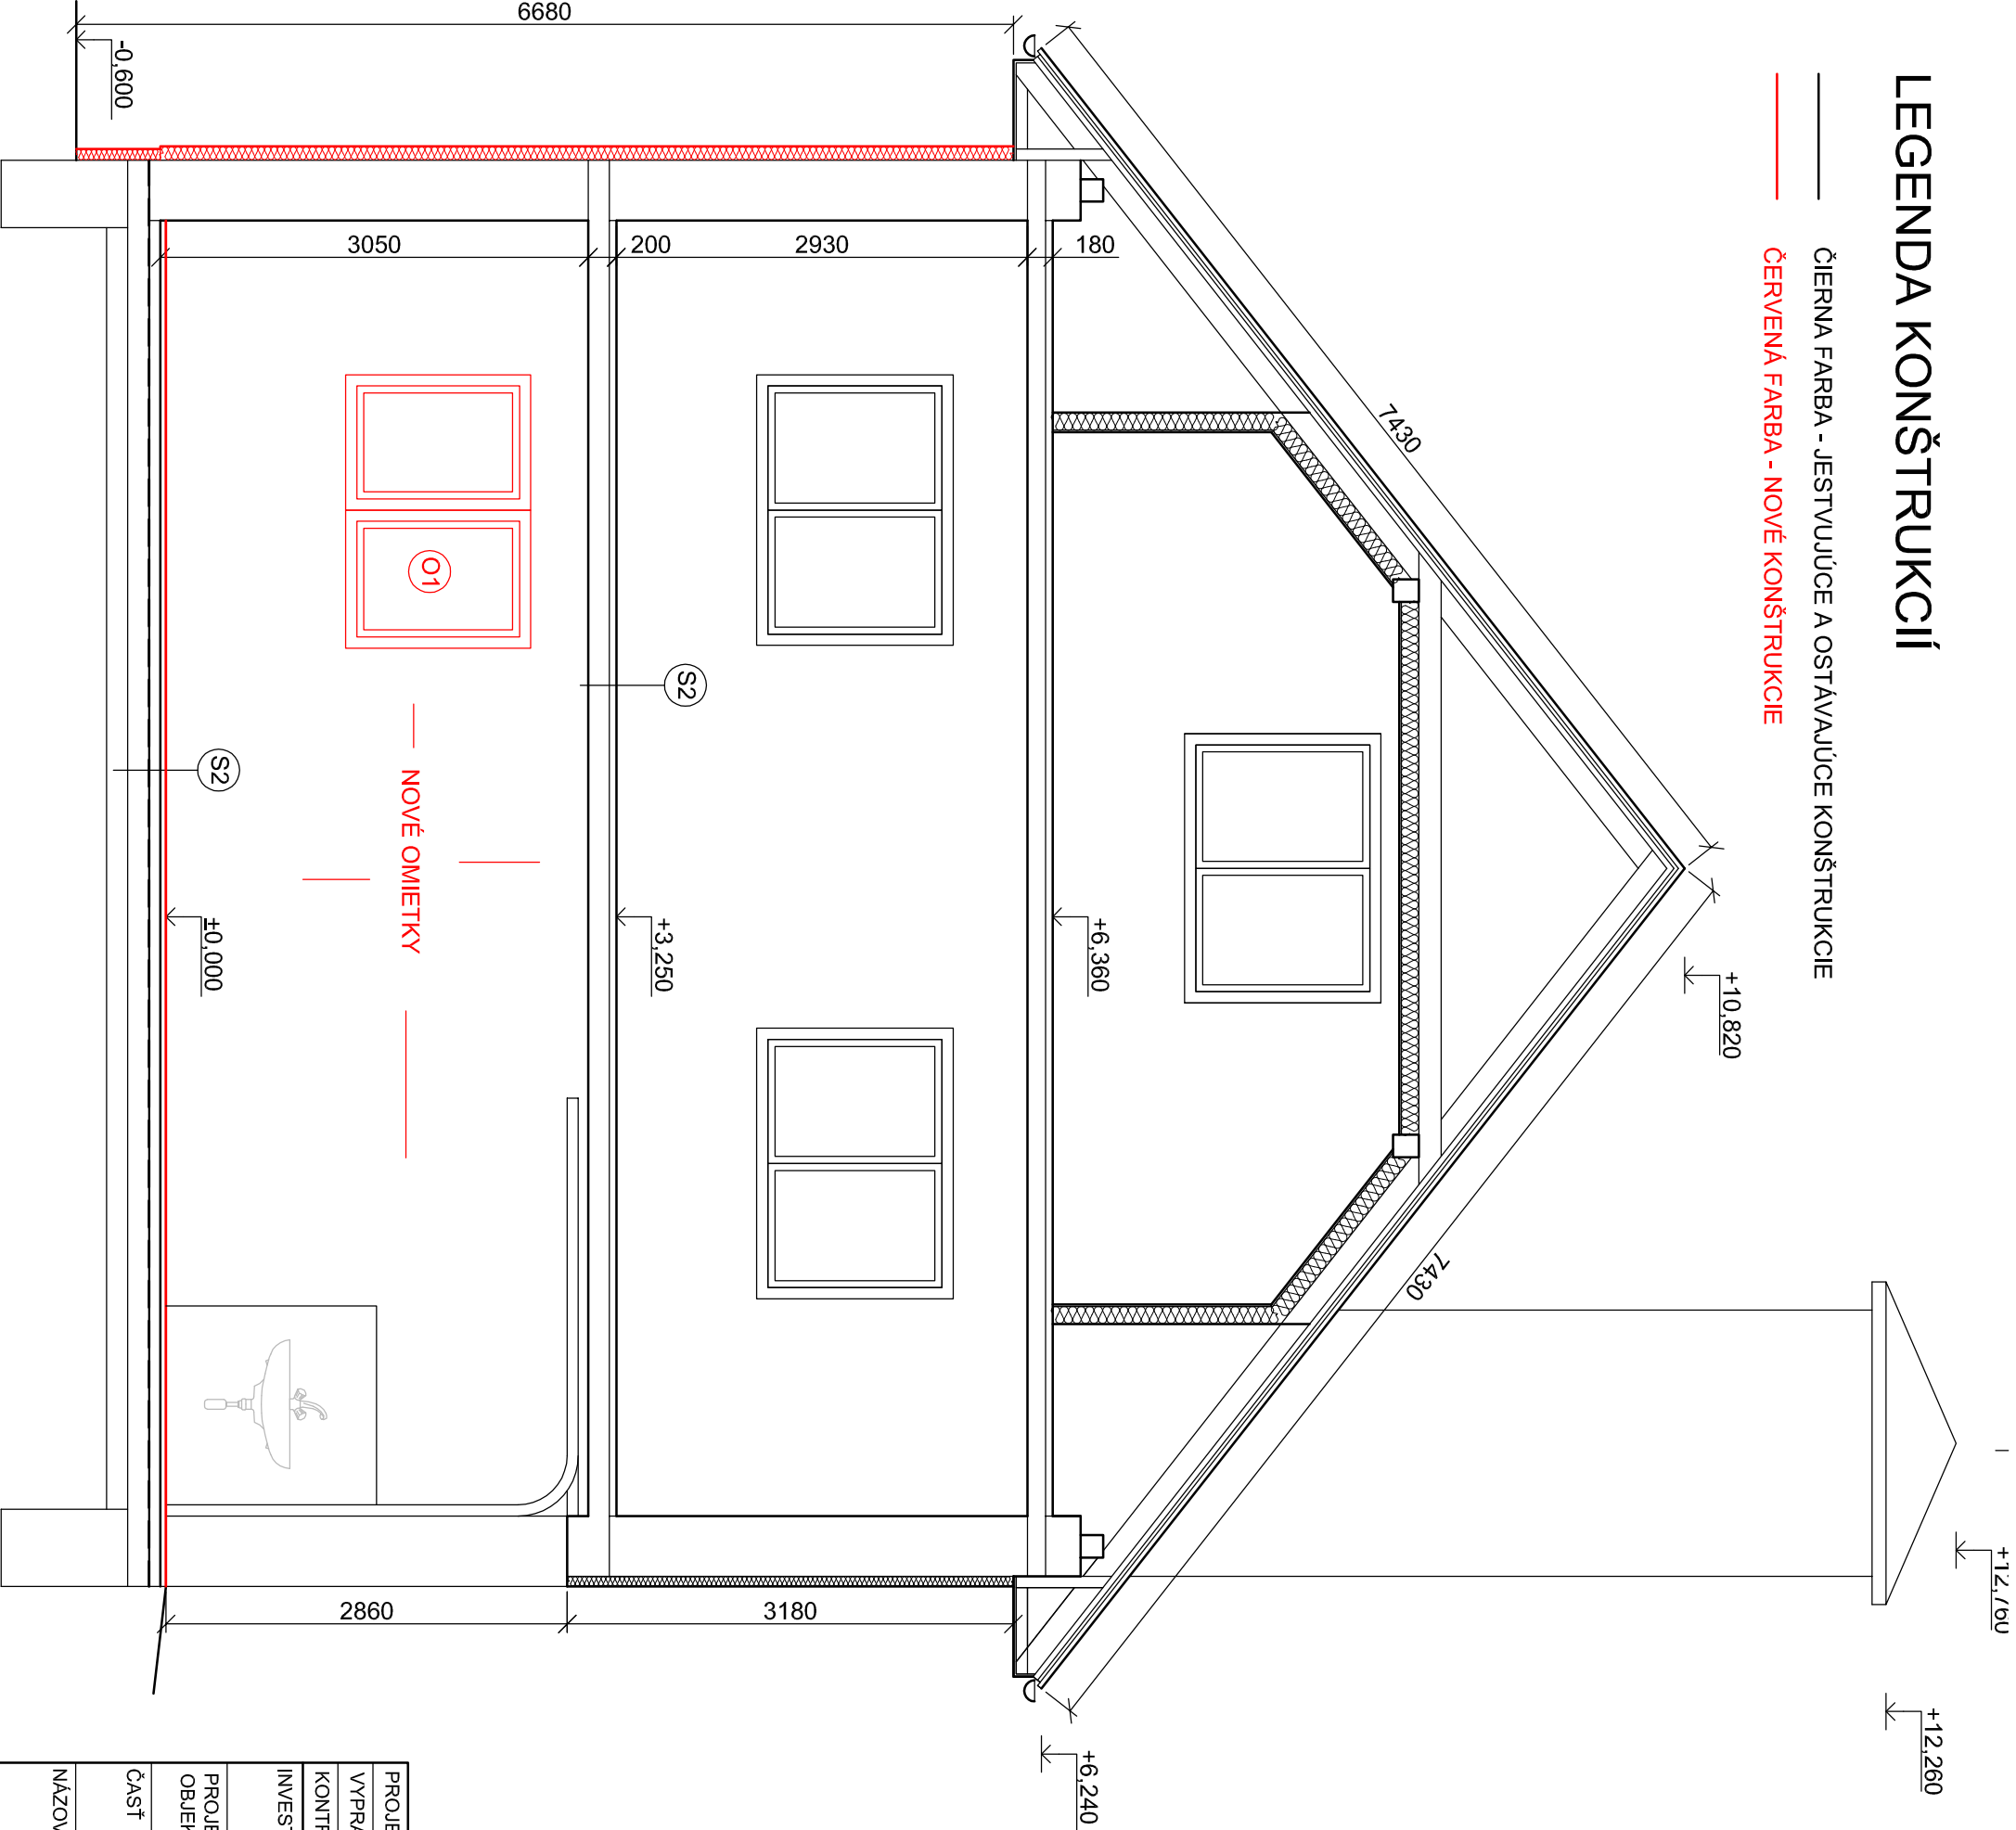

VÝPIS UPRAVOVANÝCH SKLADIEB

- (S1)**


 - EPOXIDOVÝ RESP. POLYURETANOVÝ POTER HR. 2 - 5 mm
 - PŘÍKLAD EP V SKLADBE: - VRCHNÝ NÁTER - ARTURO
 - LIATA PODLAHA - ARTURO EP 2500
 - ZÁKLADNÝ NÁTER - ARTURO EP 6060
 - CEMENTOVÝ POTER HR. 35 mm Z C 25/30 S VYSTUŽENÍM SÍŤ. 6/6 - 100/100
 - JESTVUJÍCÍ ŽB POTER
 - HYDROIZOLÁCIA PZV - Np + Na + NAIP (GLASBIT/ELASTOBIT)
 - PODKLADNÝ BETÓN
 - TERÉN REP. NÁSYP SO ZHUTNENÍM

(S2)

 - PODLAHOVINA - LAMINÁTOVÁ/ DREVENÁ RESP. KERAMICKÁ DLAŽBA
 - PODLOŽKA POD PLÁVAJÚCU PODLAHU RESP. LEPIACIA MALTA
 - POTER/MAZANINA
 - STROPNÁ ŽB DOSKA
 - JESTVUJÚCA ŠTUKOVÁ OMIETKA
 - LEPIACIA MALTA + SÍŤKA
 - NOVÁ ŠTUKOVÁ OMIETKA

POZNÁMKY

- NOVÁ PODLAHA V GARÁŽI A SKLADE - VIĎ SKLADBU S1.
- NA ZÁSTYP JESTVUJÚCEJ MONTÁŽNEJ JAMY REALIZOVAŤ ŽB MAZANINU HR. 100 mm Z BETÓNU C 20/25 A SIEŤOVINY 6/6 - 100/100.
- O1 - PÔVODNÉ PEVNÉ OKNO BUDE VYBÚRANÉ A NAHRADENÉ NOVÝM DVOJKRÍDLOVÝM OTVÁRAVO-SKLOPNÝM OKNOM S PLASTOVÝM RÁMOM A IZOLAČNÝM DVOJSKLOM.
- V GARÁŽI A SKLADE BUDE OŠKRABANÁ MAĽOVKA, NÁSLEDNE KOMPLETNÉ PRESIEŤKOVANIE STIEN A STROPU S FINÁLNOU POVRCHOVOU ÚPRAVOU JEJMNOU OMIETKOU S MAĽOVKOU. PRED SIEŤKOVANÍM PODKLAD NAPONETROVAŤ.

PROJEKTANT		Ing. MRVEČKA PETER - PEM PROJEKT				HLAVNÝ PROJEKTANT		PEM - PROJEKT	
VYPRACOVAL		Ing. MRVEČKA PETER				Ing. MRVEČKA PETER		Lčano 55, m.Ob. 09310 967 588	
KONTROLOVAL						mail: peter.mrvacka@centrum.sk			
INVESTOR		OBEC OCHODNICA OCHODNICA 121, 023 35				ČÍSLO ZÁKAZKY			
PROJEKT/ OBJEKT		STAVEBNÉ ÚPRAVY A ZNIŽENIE ENERGETICKEJ NÁROČNOSTI HASIČSKÁ ZBRojNICA V OCHODNICI		MIESTO STAVBY		FORMÁT		2 x A4	
				OCHODNICA		DÁTUM		AUG 2017	
ČASŤ		STAVEBNÉ A ARCHITEKTONICKÉ RIEŠENIE		PARCELA		STUPEŇ PD		PSP	
				KN 66		ARCHIVNE ČÍSLO			
				KLASIF. STAVBY		POZNÁMKA			
				1	2	7	4		
NÁZOV - OBSAH VÝKRESU						MIERKA		Č. VÝKRESU	
PRIEČNY REZ A - A'						1 : 50		D4	