


ÚPN OBCE OCHODNICA

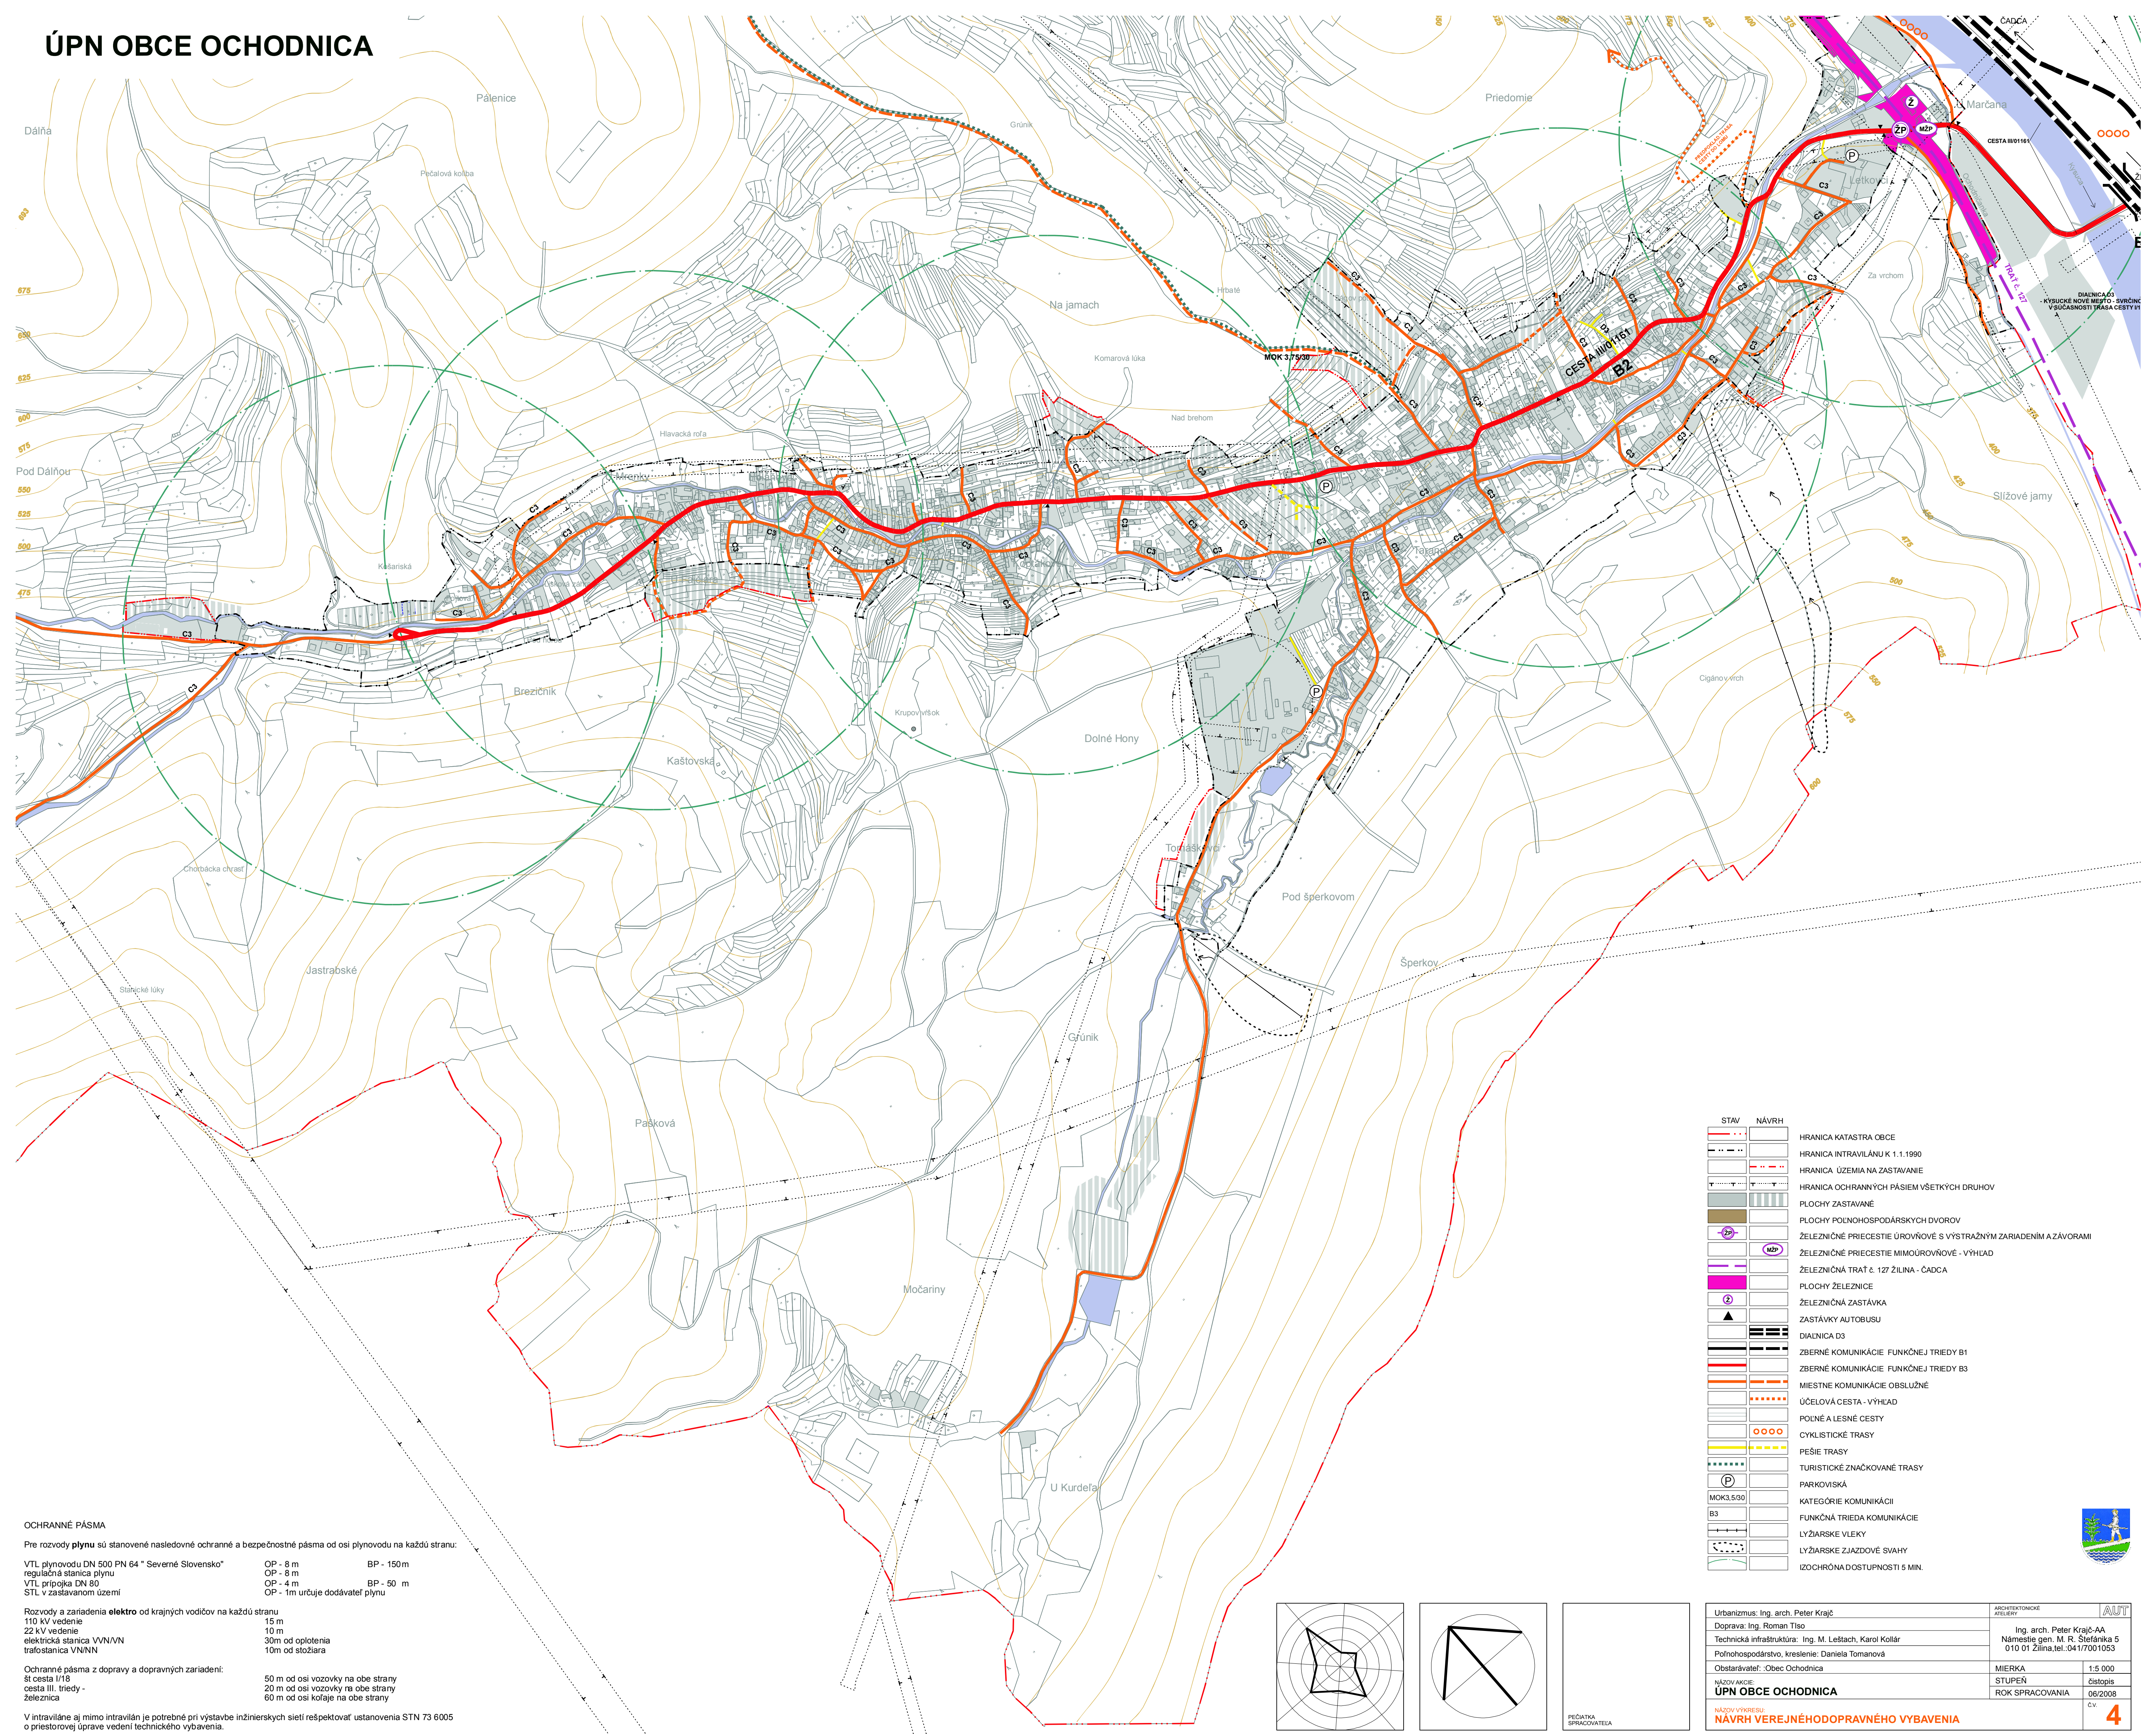

OCHRANNÉ PÁSMA

Pre rozvody **plynu** sú stanovené nasledovné ochranné a bezpečnostné pásma od osi plynovodu na každú stranu:

VTL plynovodu DN 500 PN 64 " Severné Slovensko"	OP - 8 m	BP - 150 m
regulačná stanica plynu	OP - 8 m	
VTL prípojka DN 80	OP - 4 m	BP - 50 m
STL v zastavanom území	OP - 1m určuje dodávateľ plynu	

Rozvody a zariadenia **elektro** od krajných vodičov na každú stranu


110 kV vedenie	15 m
22 kV vedenie	10 m
elektrická stanica VVN/VN	30m od oplotenia
trafostanica VN/NN	10m od stožiaru

Ochranné pásma z dopravy a dopravných zariadení:

št. cesta I/II	50 m od osi vozovky na obe strany
cesta III. triedy	20 m od osi vozovky na obe strany
železnica	60 m od osi koľaje na obe strany

V intraviláne aj mimo intravilán je potrebné pri výstavbe inžinierskych sietí rešpektovať ustanovenia STN 73 6005 o priestorovej úprave vedení technického vybavenia.

STAV	NÁVRH	LEGENDA
—	—	HRANICA KATASTRA OBCE
---	---	HRANICA INTRAVILÁNU K 1.1.1990
---	---	HRANICA ÚZEMIA NA ZASTAVANIE
---	---	HRANICA OCHRANNÝCH PÁSIEM VŠETKÝCH DRUHOV
■	■	PLOCHY ZASTAVANÉ
■	■	PLOCHY POĽNOHOSPODÁRSKÝCH DVOROV
⊕	⊕	ŽELEZNIČNÉ PRIECESTIE ÚROVŇOVÉ S VÝSTRAŽNÝM ZARIADENÍM A ZÁVORAMI
⊕	⊕	ŽELEZNIČNÉ PRIECESTIE MIMOÚROVŇOVÉ - VÝHLAD
—	—	ŽELEZNIČNÁ TRÁŤ č. 127 ŽILINA - ČADCA
—	—	PLOCHY ŽELEZNICE
—	—	ŽELEZNIČNÁ ZASTÁVKA
▲	▲	ZASTÁVKY AUTOBUSU
—	—	DIALNICA D3
—	—	ZBERNÉ KOMUNIKÁCIE FUNKČNEJ TRIEDY B1
—	—	ZBERNÉ KOMUNIKÁCIE FUNKČNEJ TRIEDY B3
—	—	MIESTNE KOMUNIKÁCIE OBSLUŽNÉ
—	—	ÚČELOVÁ CESTA - VÝHLAD
—	—	POLNÉ A LESNÉ CESTY
—	—	CYKLISTICKE TRASY
—	—	PEŠIE TRASY
—	—	TURISTICKÉ ZNAČKOVANÉ TRASY
Ⓟ	Ⓟ	PARKOVISKÁ
MOK3.5.00		KATEGÓRIE KOMUNIKÁCIÍ
B3		FUNKČNÁ TRIEDA KOMUNIKÁCIE
—	—	LYŽIARSKÉ VLEKY
—	—	LYŽIARSKÉ ZJAZDOVÉ SVAHY
—	—	IZOCHRONA DOSTUPNOSTI 5 MIN.

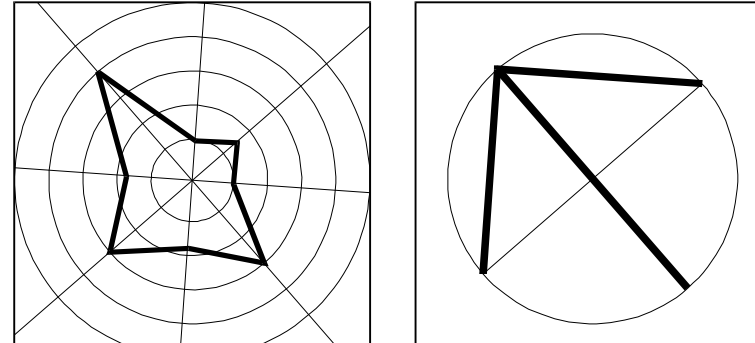

PRŮJEDNA
SPRACOVATEĽA

Urbanizmus: Ing. arch. Peter Krajč	ARCHITEKTONICKÉ ATELIER	AUT
Doprava: Ing. Roman Tiso		
Technická infraštruktúra: Ing. M. Lešťák, Karol Kollár		Ing. arch. Peter Krajč-AA Námestie gen. M. R. Štefánika 5 010 01 Žilina, tel. 04177001053
Poľnohospodárstvo, kreslenie: Daniela Tomanová		
Obstarávateľ: Obec Ochodnica	MIERKA	1:5 000
ÚPN OBCE OCHODNICA	STUPĚN	čistopis
NÁZOV VÝKRESU: NÁVRH VEREJNÉHODOPRAVNÉHO VYBAVENIA	ROK SPRACOVANIA	06/2008
		č.v. 4